


# Résister c'est Exister

plan de feu - Janvier 2020

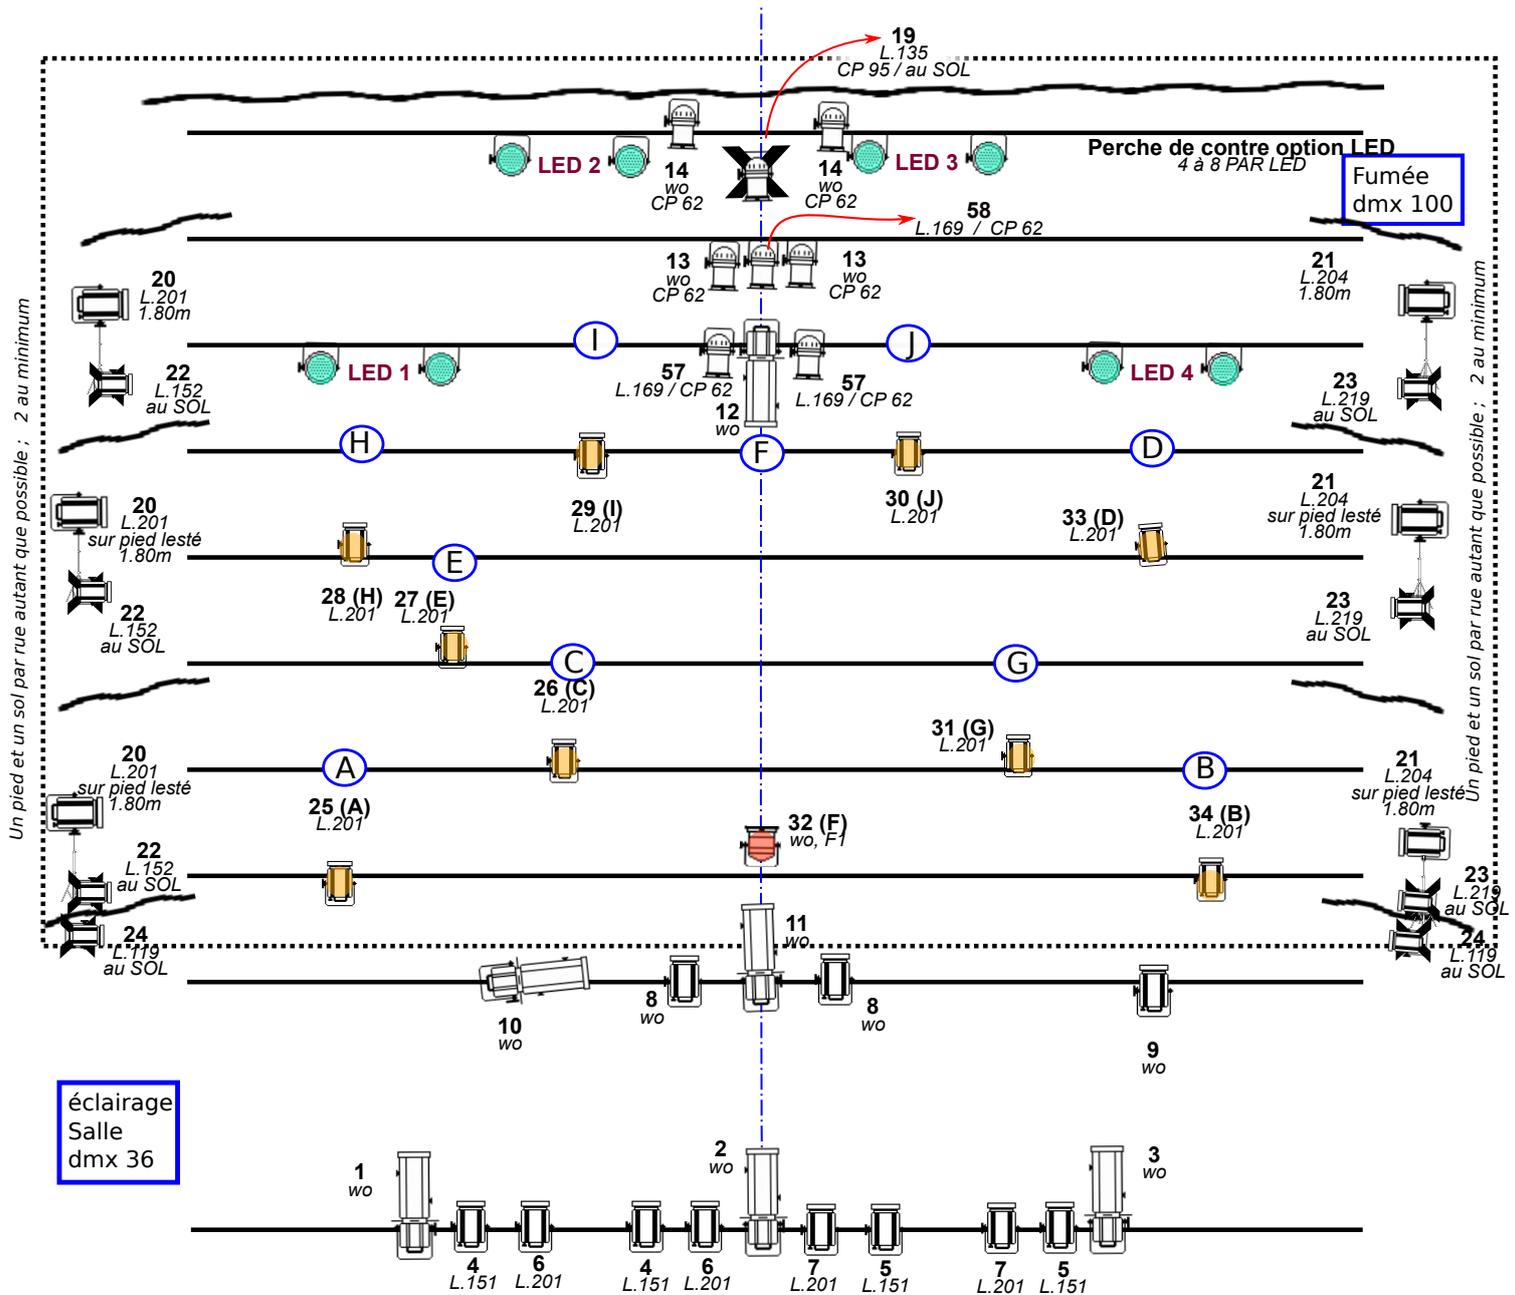

## Patch LED - R V B W D

- LED 1 : 61 62 63 64 65
- LED 2 : 66 67 68 68 70
- LED 3 : 71 72 73 74 75
- LED 4 : 76 77 78 79 80

Prévoir une Lumière salle commandée de la régie.

Gelatines Lee : 119, 135, 151, 152, 169, 170, 201, 204, 219

8 PAR 64 - 7 CP 62 ; 1 CP 95

1 F1

31-35 PC 1 kw dont 4-6 sur pieds lestés, et 6-8 sur platines

6 découpes 614

4 à 8 PAR LED RVBWDim (minimum 7 x 5W)

36 circuits 2kW

Machine à fumée ou NebelSaltz + Fumée lente

Merci de nous faire parvenir votre fiche technique, plan de feu et contact technique au plus tot.

